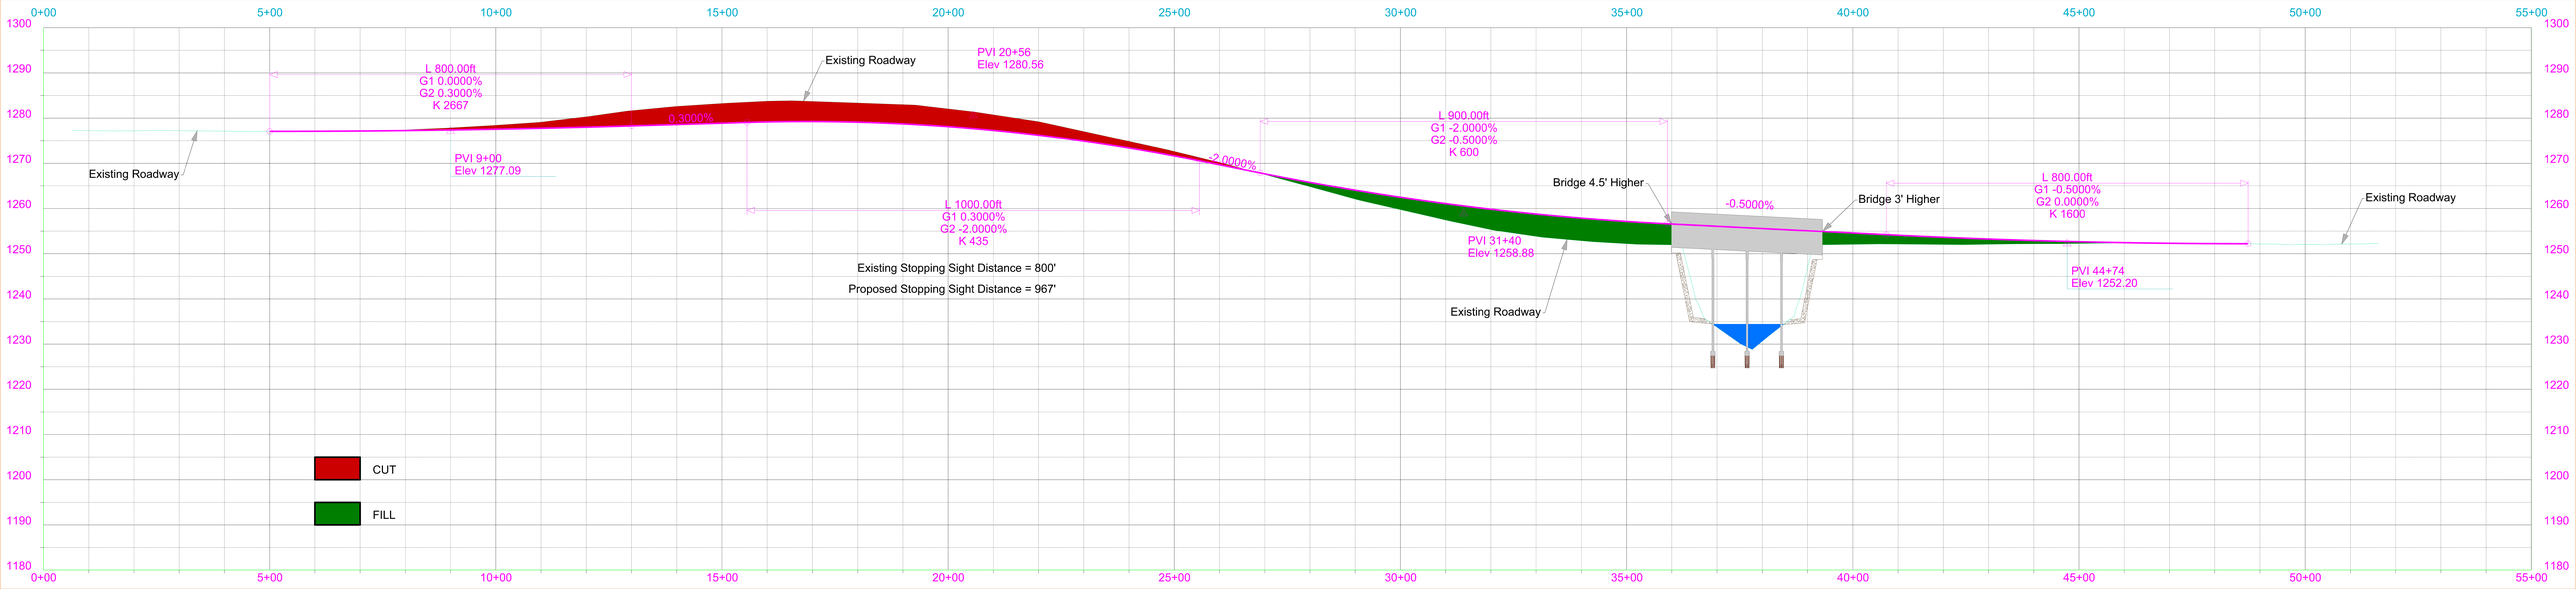
0+00
5+00
10+00
15+00
20+00
25+00
30+00
35+00
40+00
45+00
50+00
55+00
1300
1290
1280
1270
1260
1250
1240
1230
1220
1210
1200
1190
1180
Existing Roadway
PVI 20+56
Elev 1280.56
L 800.00ft
G1 0.0000%
G2 0.3000%
K 2667
0.3000%
Existing Roadway
PVI 9+00
Elev 1277.09
L 1000.00ft
G1 0.3000%
G2 -2.0000%
K 435
-2.0000%
L 900.00ft
G1 -2.0000%
G2 -0.5000%
K 600
Bridge 4.5' Higher
-0.5000%
Bridge 3' Higher
L 800.00ft
G1 -0.5000%
G2 0.0000%
K 1600
Existing Roadway
PVI 31+40
Elev 1258.88
PVI 44+74
Elev 1252.20
Existing Stopping Sight Distance = 800'
Proposed Stopping Sight Distance = 967'
Existing Roadway
CUT
FILL