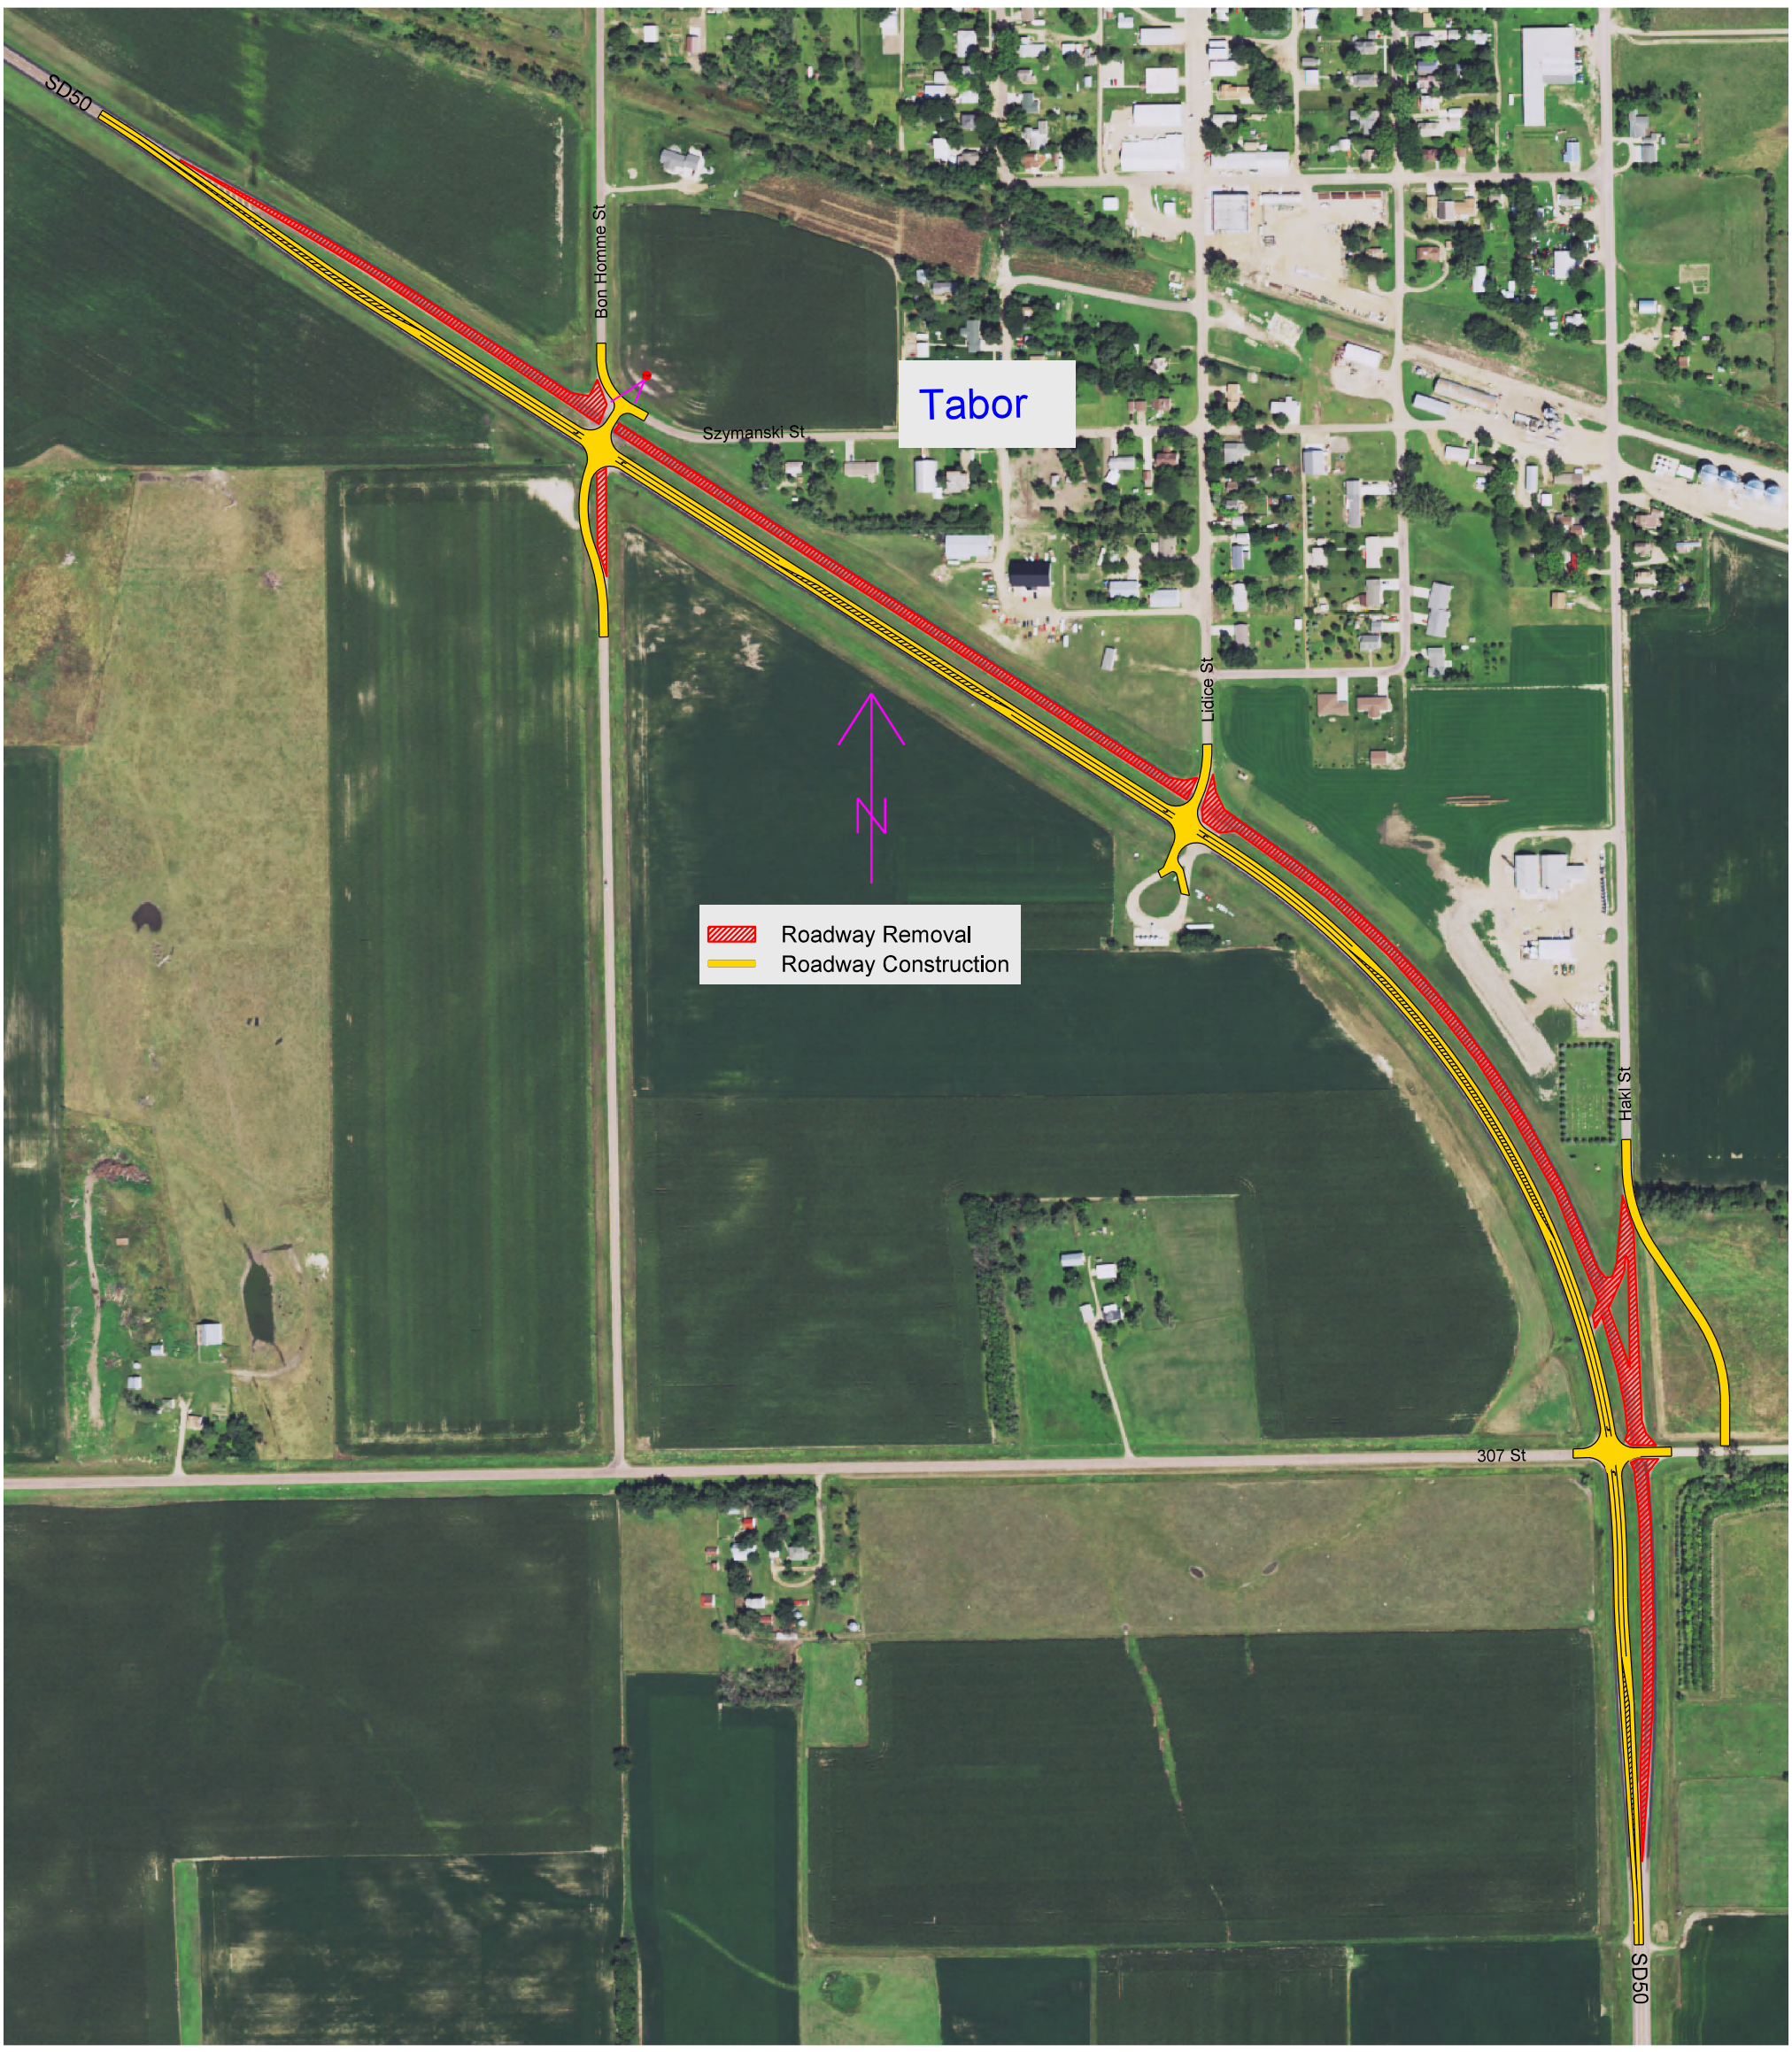
SD50
Bon Homme St
Szymanski St
Tabor
Lidice St
Haki St
307 St
SD50
N
Roadway Removal
Roadway Construction